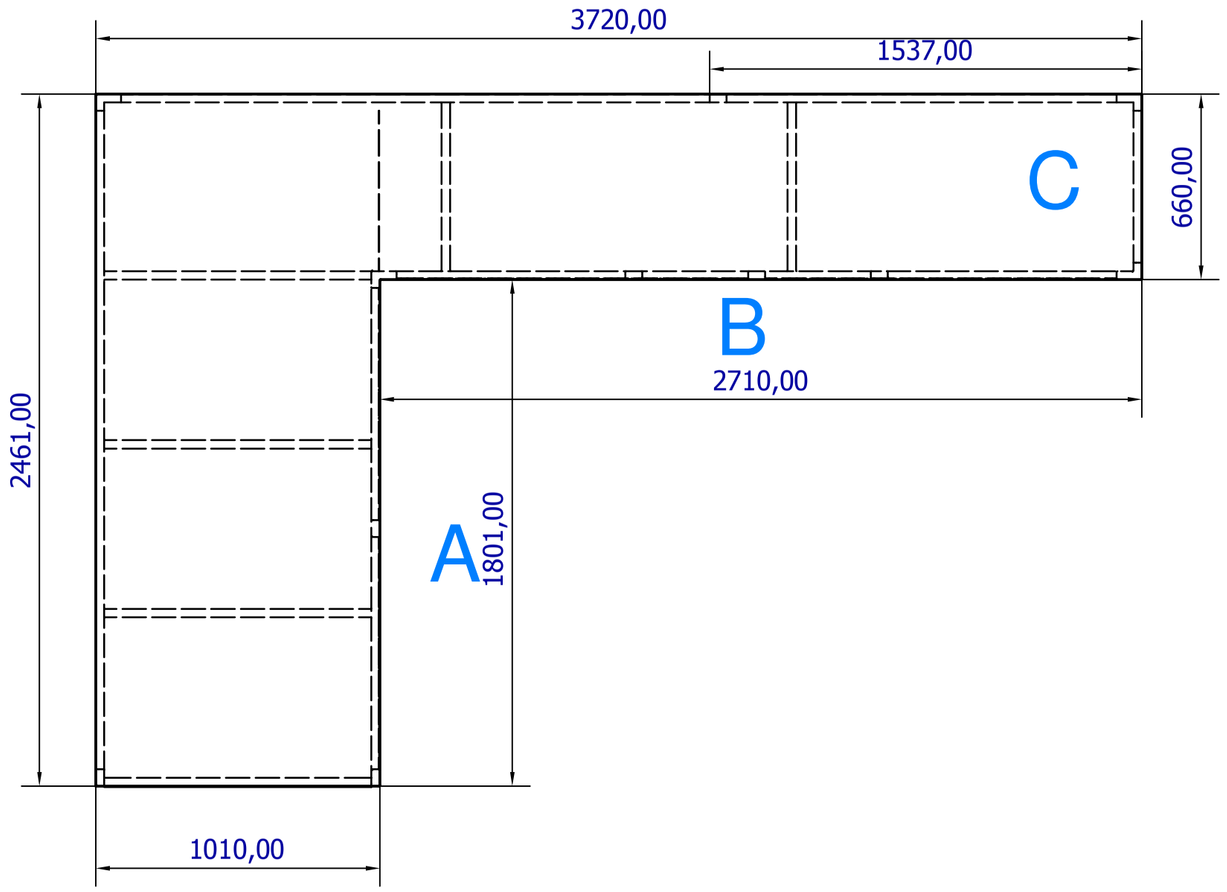

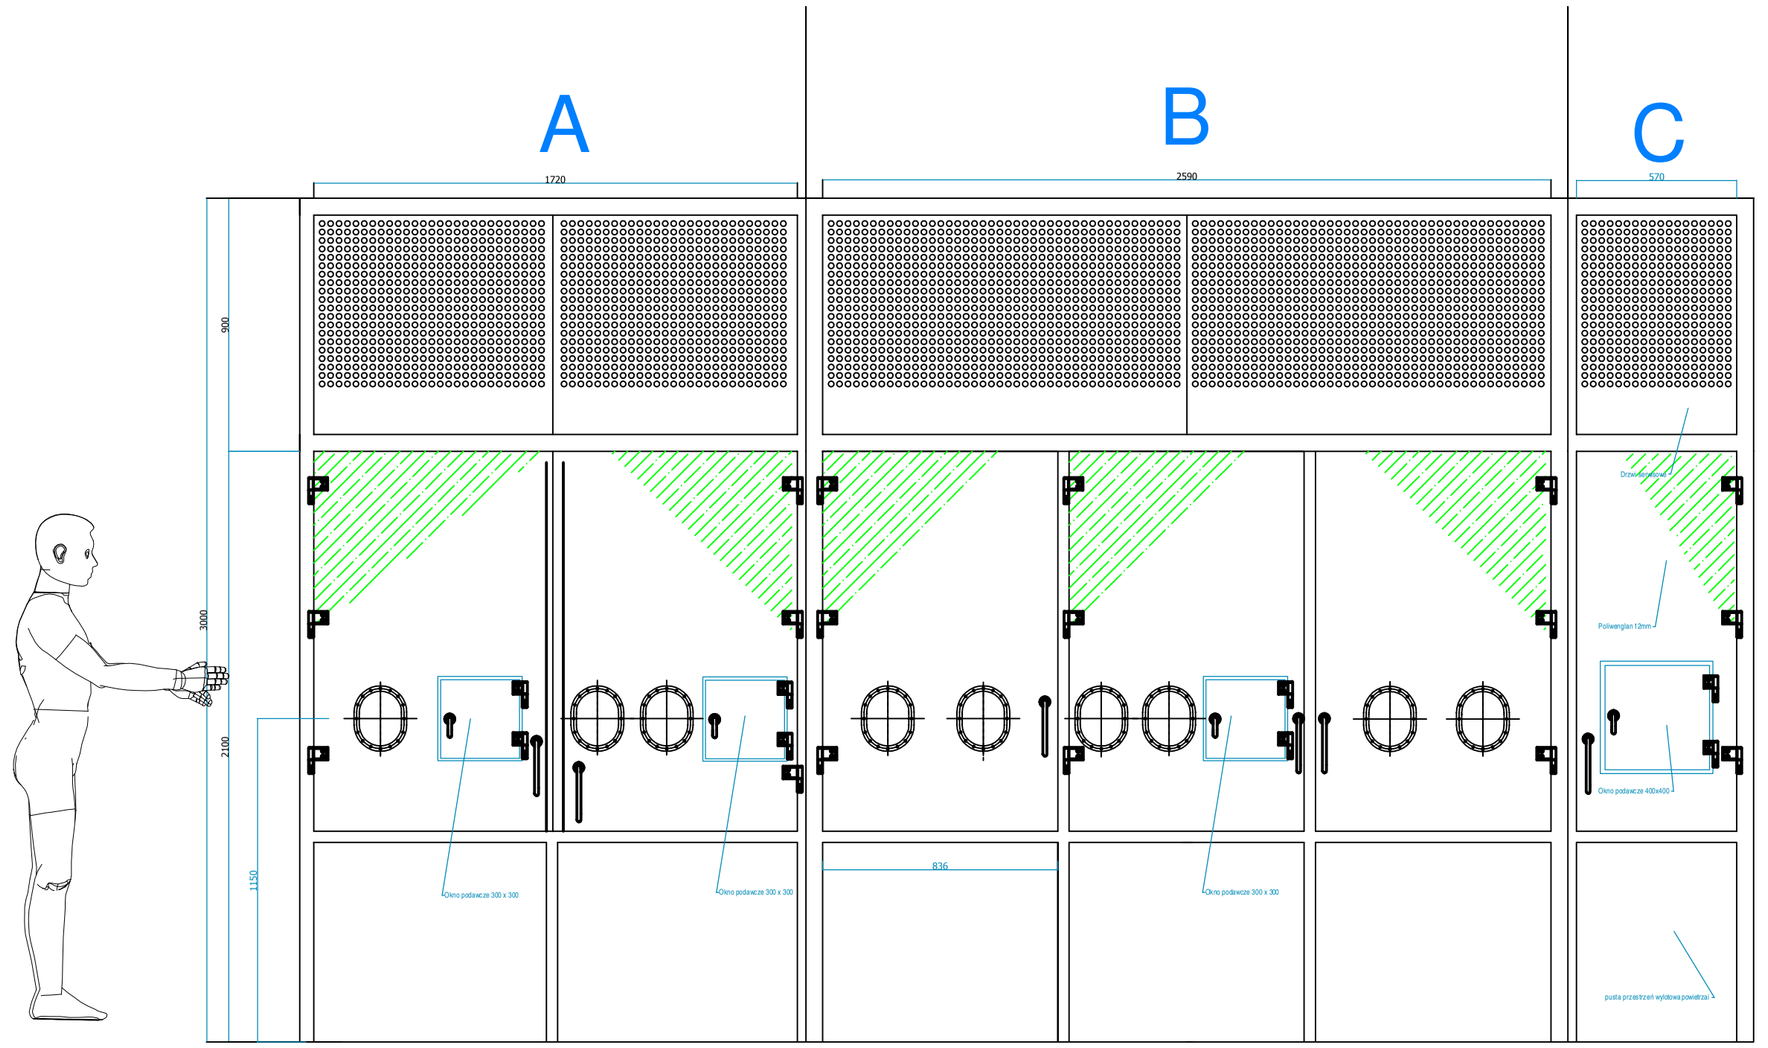

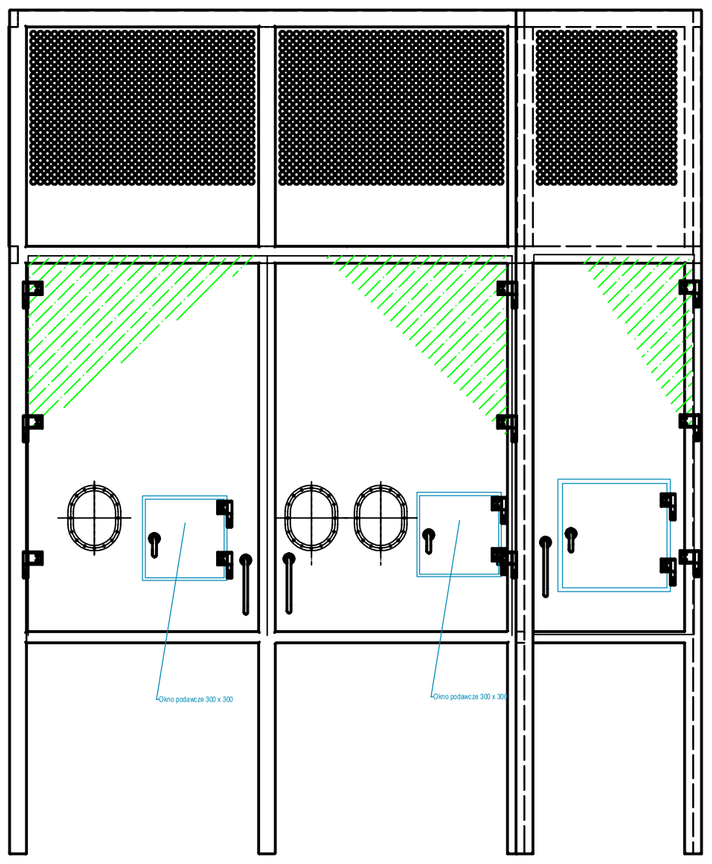

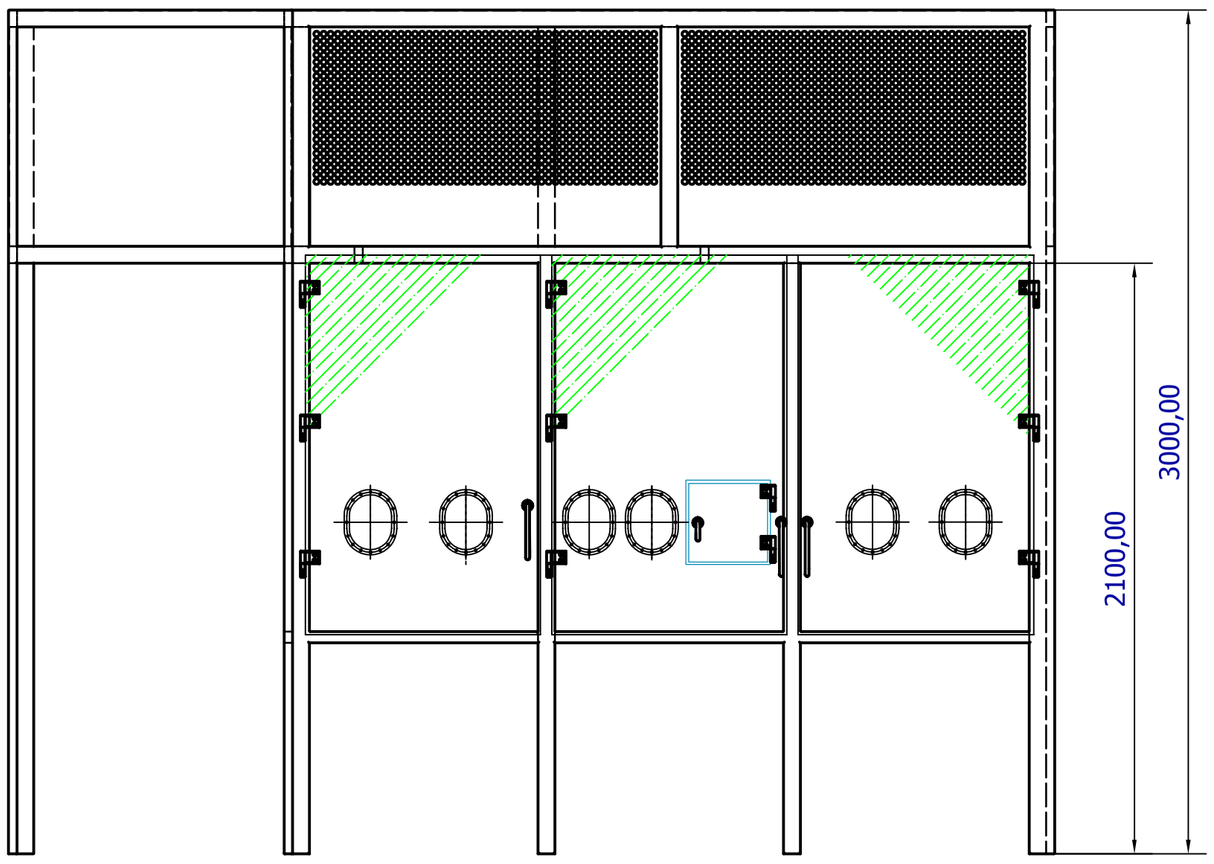

Uwaga: wszystkie materiały muszą
posiadać certyfikaty materialowe i atesty
Zastosowane materiały:

- Korpus i pozosytałe elementy - profile zamknięte i blachy stal nierdzewna AISI 304 gr. 1,5 mm, powierzchnia elementów metalowych satyna,
- Elementy łączące - śruby stal nierdzewna AISI 304
- uszczelki z silikonu,
- materiał drzwi poliwęglan 12 mm
- porty rękawic - Teflon lub Tecaform Ah
- rękawice - HYPALON
- Spawy obrobione, powierzchnia wewnętrzna i zewnętrzna - poler
- dokładne rozmieszczenie portów rękawić powinno zostać uzgodnione z Uzytkownikiem w oparciu o atrapę osłony przed wykonaniem docelowej osłony: mock-up study

Dodatkowe informacje - Załącznik do dokumentu nr A-A Opis architektoniczny : Specyfikacja RABS i JFW

Mocowanie rękawic

- porty rękawic są o kształcie owalnym wykonane z Tecaformy Ah lub Teflonu
- Mocowanie kołnierza do płyt polwęglanowych za pomocą śrub nierdzewnych AISI 316 w ilości od 10 do 12 szt
- w kołnierzach zastosowano uszczelki silikonowe
- rękawice mocowane są za pomocą pierścieni które sa elementem rękawicy i zaciskają się na rowkach króćca portu

Dodatkowe informacje - Załącznik do dokumentu nr A-A Opis architektoniczny: Rękawice

Rew.	DATA	OPIS ZMIAN	PROJ.
A	22.08.2011	Uwzględnienie uwag Użytkownika	PJA

GDAŃSKI PARK NAUKOWO-TECHNOLOGICZNY
ETAP III - BUDYNKI A I B
ul. 3 Lipy 3 Gdańsk

INWESTOR
ul. Władysława IV 9, 81-703 Sopot
tel.: +48 58 555 97 00, fax.: +48 58 555 97 11
strefa.gda.pl

BIURO PROJEKTOWE
ul. M. Reja 13/15, 81-874 Sopot
tel.: +48 58 551 33 93, fax.: +48 58 555 08 48
www.gel.pl

Stadium:			Podpis	Data	Branża:
PROJEKT WYKONAWCZY					ARCHITEKTURA
Imię i nazwisko, nr uprawnień					Nr umowy: PSSE/2678
Projektant: mgr inż. arch. Joanna Jamrot	27/GA/02			25.07.2011	Skala:
Sprawdził: mgr inż. arch. Sylwia Krasińska-Panek	POMORSKA IZBA			25.07.2011	1 : 20
Opracowanie i współpraca: mgr inż. arch. Paweł Jarmołowicz				25.07.2011	Nr rys: D-6
mgr inż. arch. Katarzyna Ślisbowicz				25.07.2011	

Obiekt: BUDYNEK A
Projekt: POLPHARMA – BIOLOGICS Gdański Park Naukowo Technologiczny Etap III Budynek A
Laboratoria biotechnologiczne
Nazwa rysunku: RABS (Restricted Access Barriers)

GPNT III	GEL	A-A	A	-	15	Rew.A	PW